


FLOOR GUIDE

LOCUL 5F

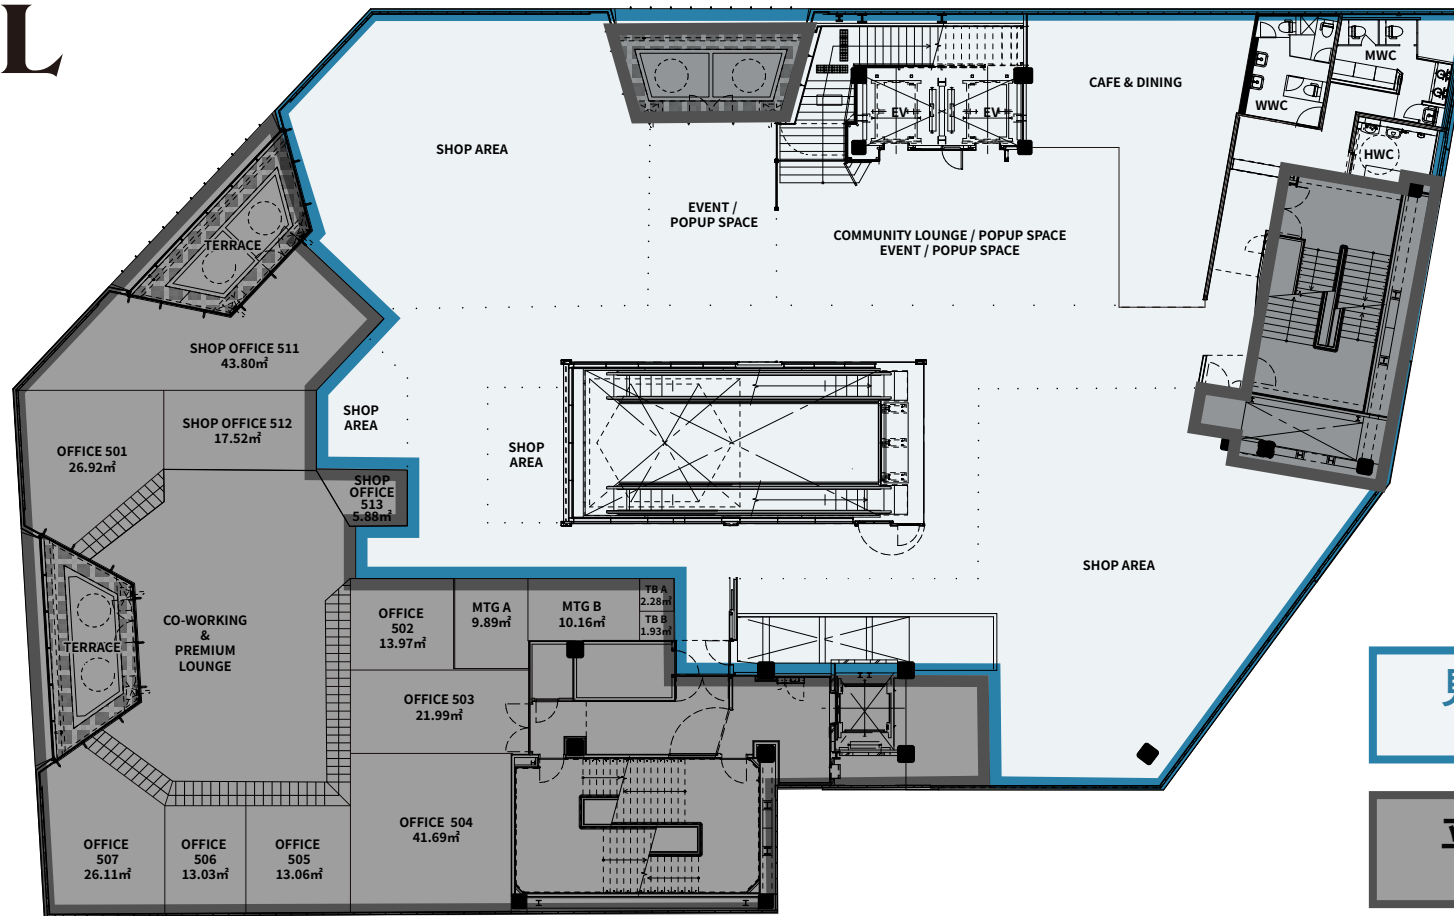


見学可能エリア
TOUR AREA

立入禁止エリア
STAFF ONLY

※中にはお入りいただけません。外からのご見学のみとなります。

TOUR AREA

見学可能エリア

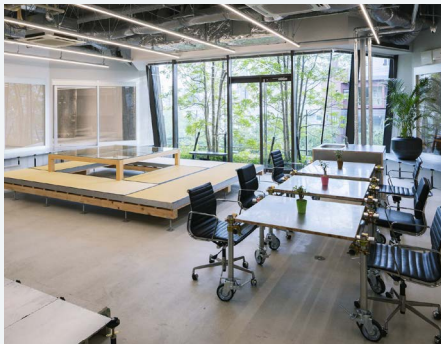

LOUNGE*



SHOP AREA

